


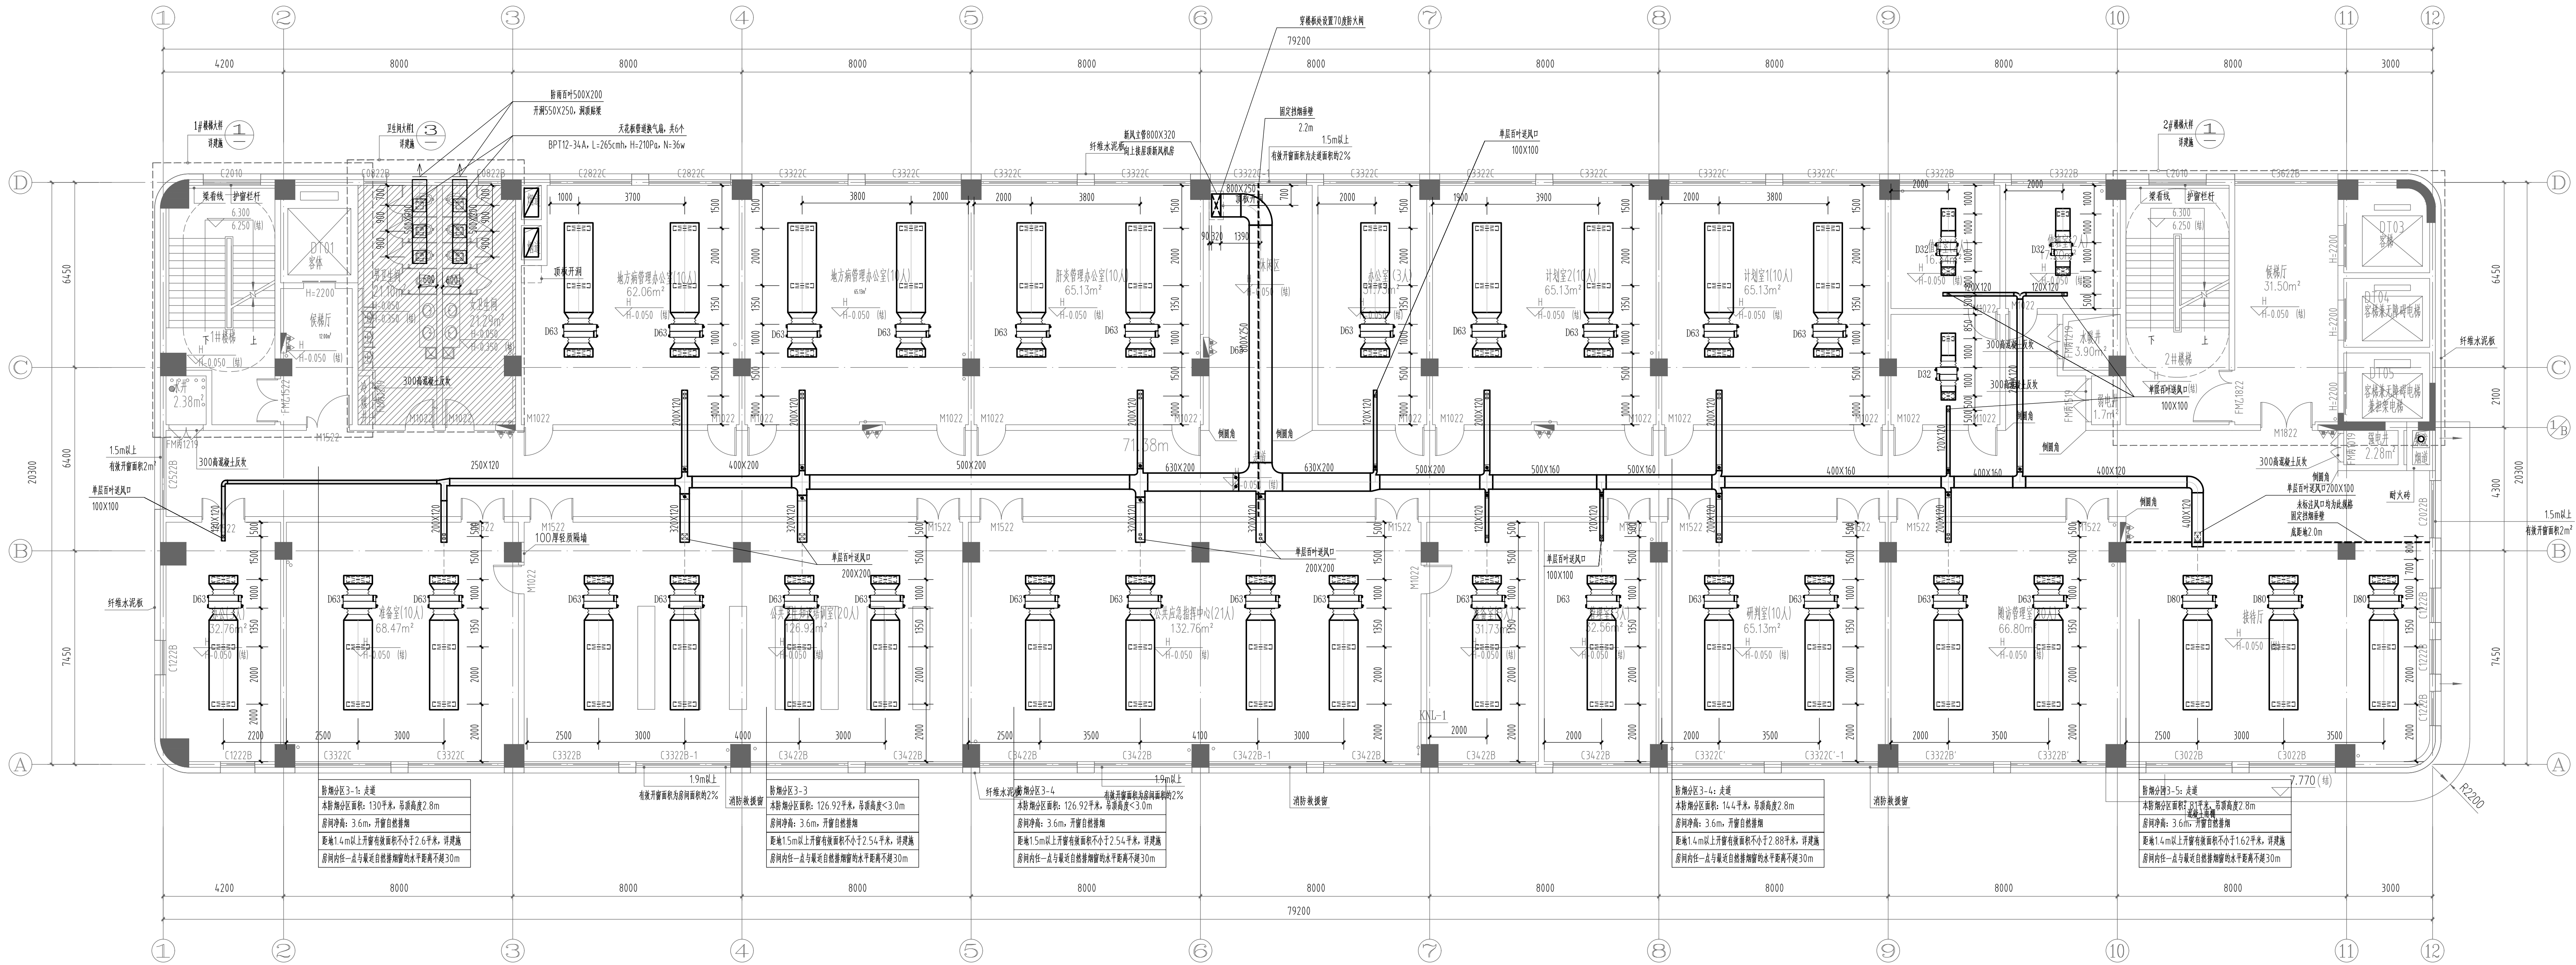

三层通风、防排烟、空调平面图 1:100

KUANTOWN
观堂

版 权 说 明

此图版权为四川观堂建筑工程设计股份有限公司所有，未经许可不得使用。

委 托 方:

泸县人民医院

工程名称:

泸县人民医院医共体公共卫生综合楼

子项名称:

01楼-综合楼

设计号

GT22-046

审 定

刘城葆

审 核

刘城葆

设计负责人

曾俊才

专业负责人

何奎臣

设 计

何奎臣

校 对

侯瑞格

图纸名称:

三层通风、防排烟、空调平面图

比 例

1:100

图 例

设备

版 本

2022.9

四川观堂
建筑工程设计股份有限公司

SICHUAN KUANTOWN ARCHITECTURAL DESIGN CO., LTD.

工程设计资质证书编号: A151004917

公 司 地 址

成都市成华区建设路1号东辰国际2 号楼

传 真: (86) 028-86674998

电 话: (86) 028-86674998

网 址: www.kuantown.com.cn