


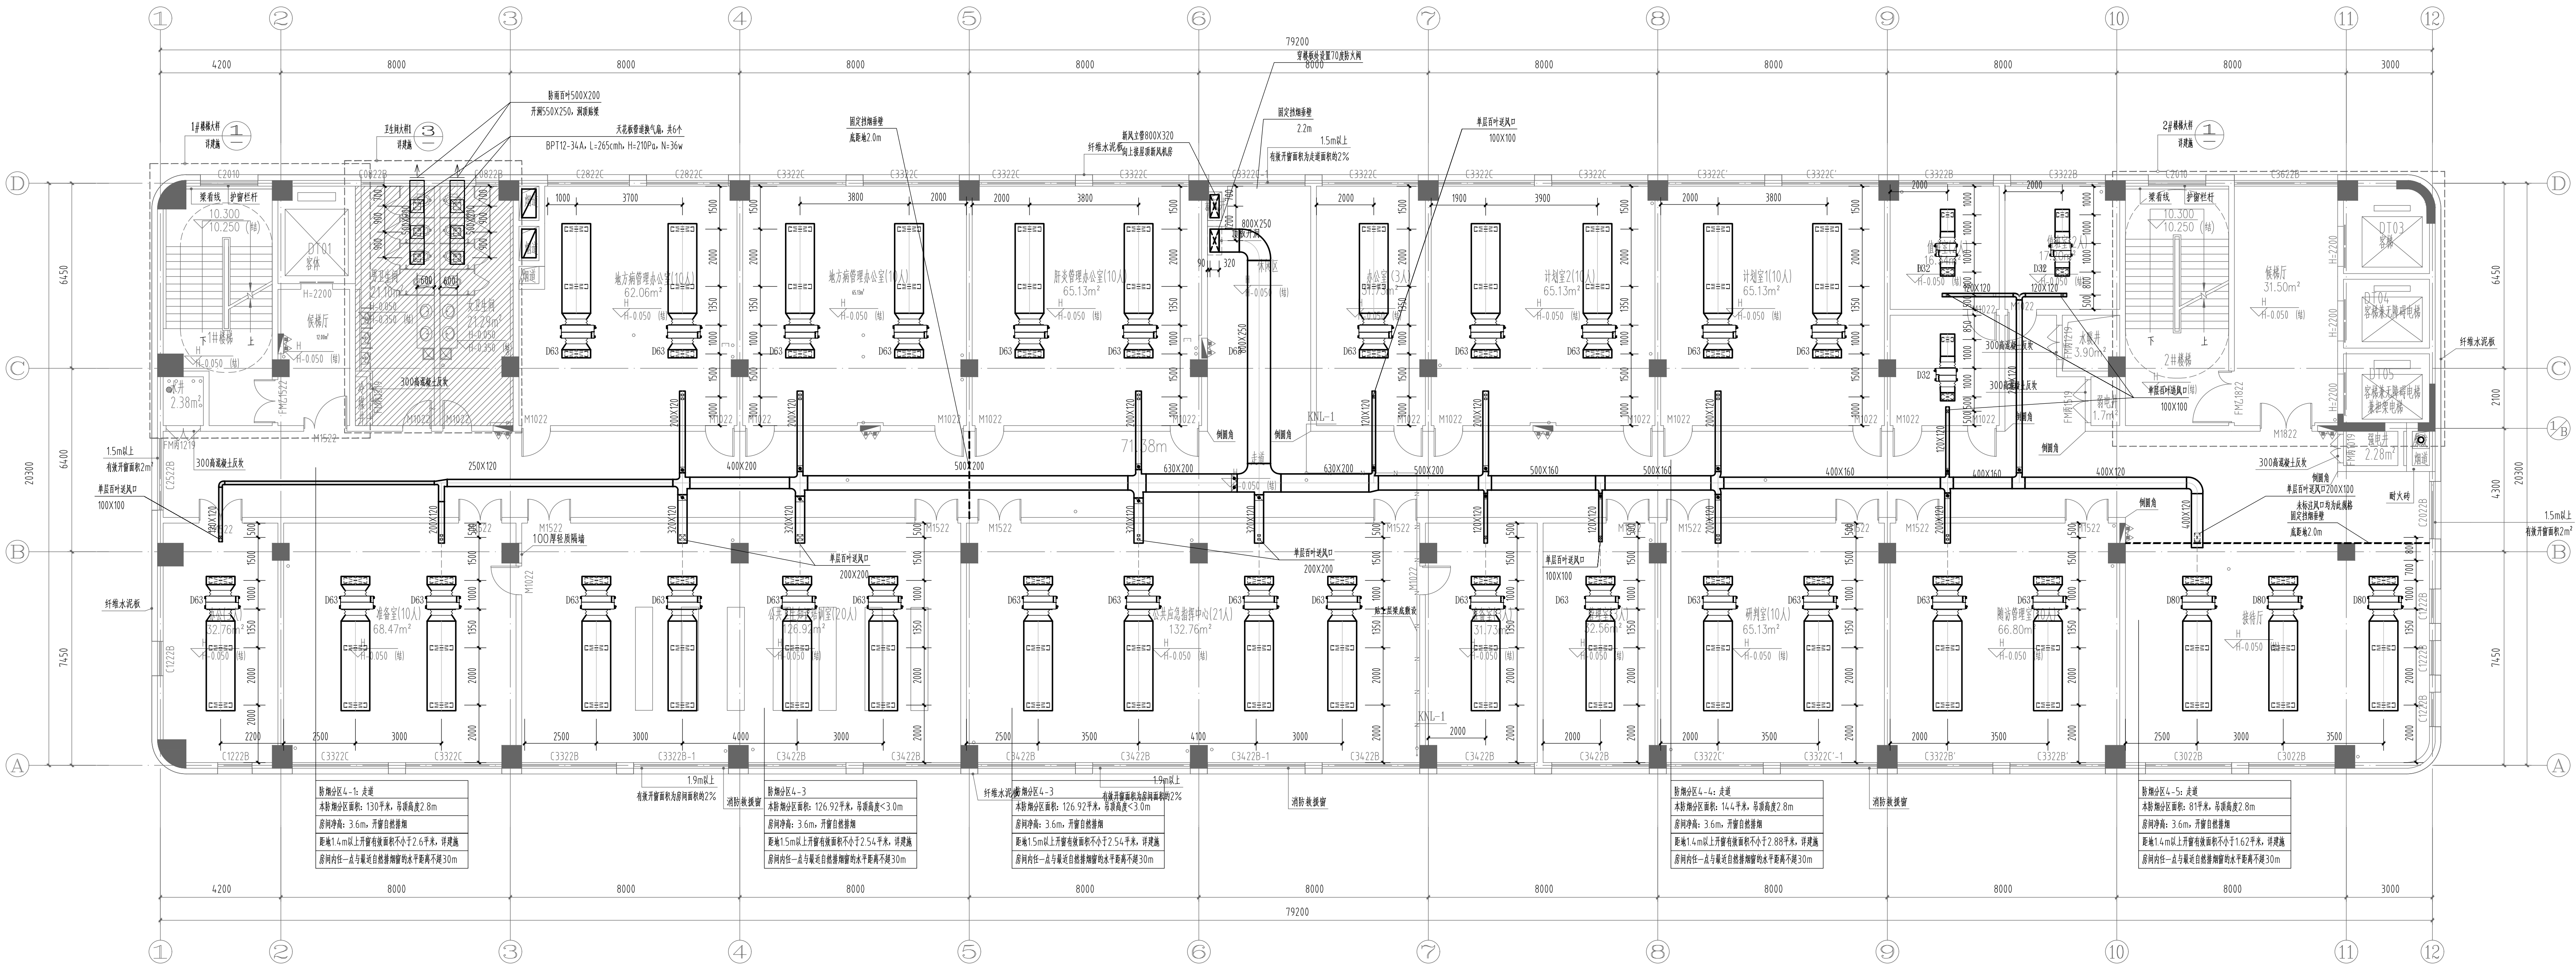

四层通风、防排烟、空调平面图 1:100

KUANTOWN
观堂

版 权 说 明

此图版权为四川观堂建筑工程设计股份有限公司所有, 未经许可不得使用。

委 托 方: 泸县人民医院

工程名称: 泸县人民医院医共体公共卫生综合楼

子项名称: 01楼-综合楼

设计号: GT22-046

审 定: 刘城葆

审 核: 刘城葆

设计负责人: 曾俊才

专业负责人: 何奎臣

设 计: 何奎臣

校 对: 侯瑞格

图纸名称: 四层通风、防排烟、空调平面图

比 例: 1:100

图 别: 暖通

版 本: 2022.9

四川观堂
建筑工程设计股份有限公司

工程地址: 泸县人民医院医共体公共卫生综合楼

电话: (86) 028-86674998

网址: www.kuantown.com.cn