


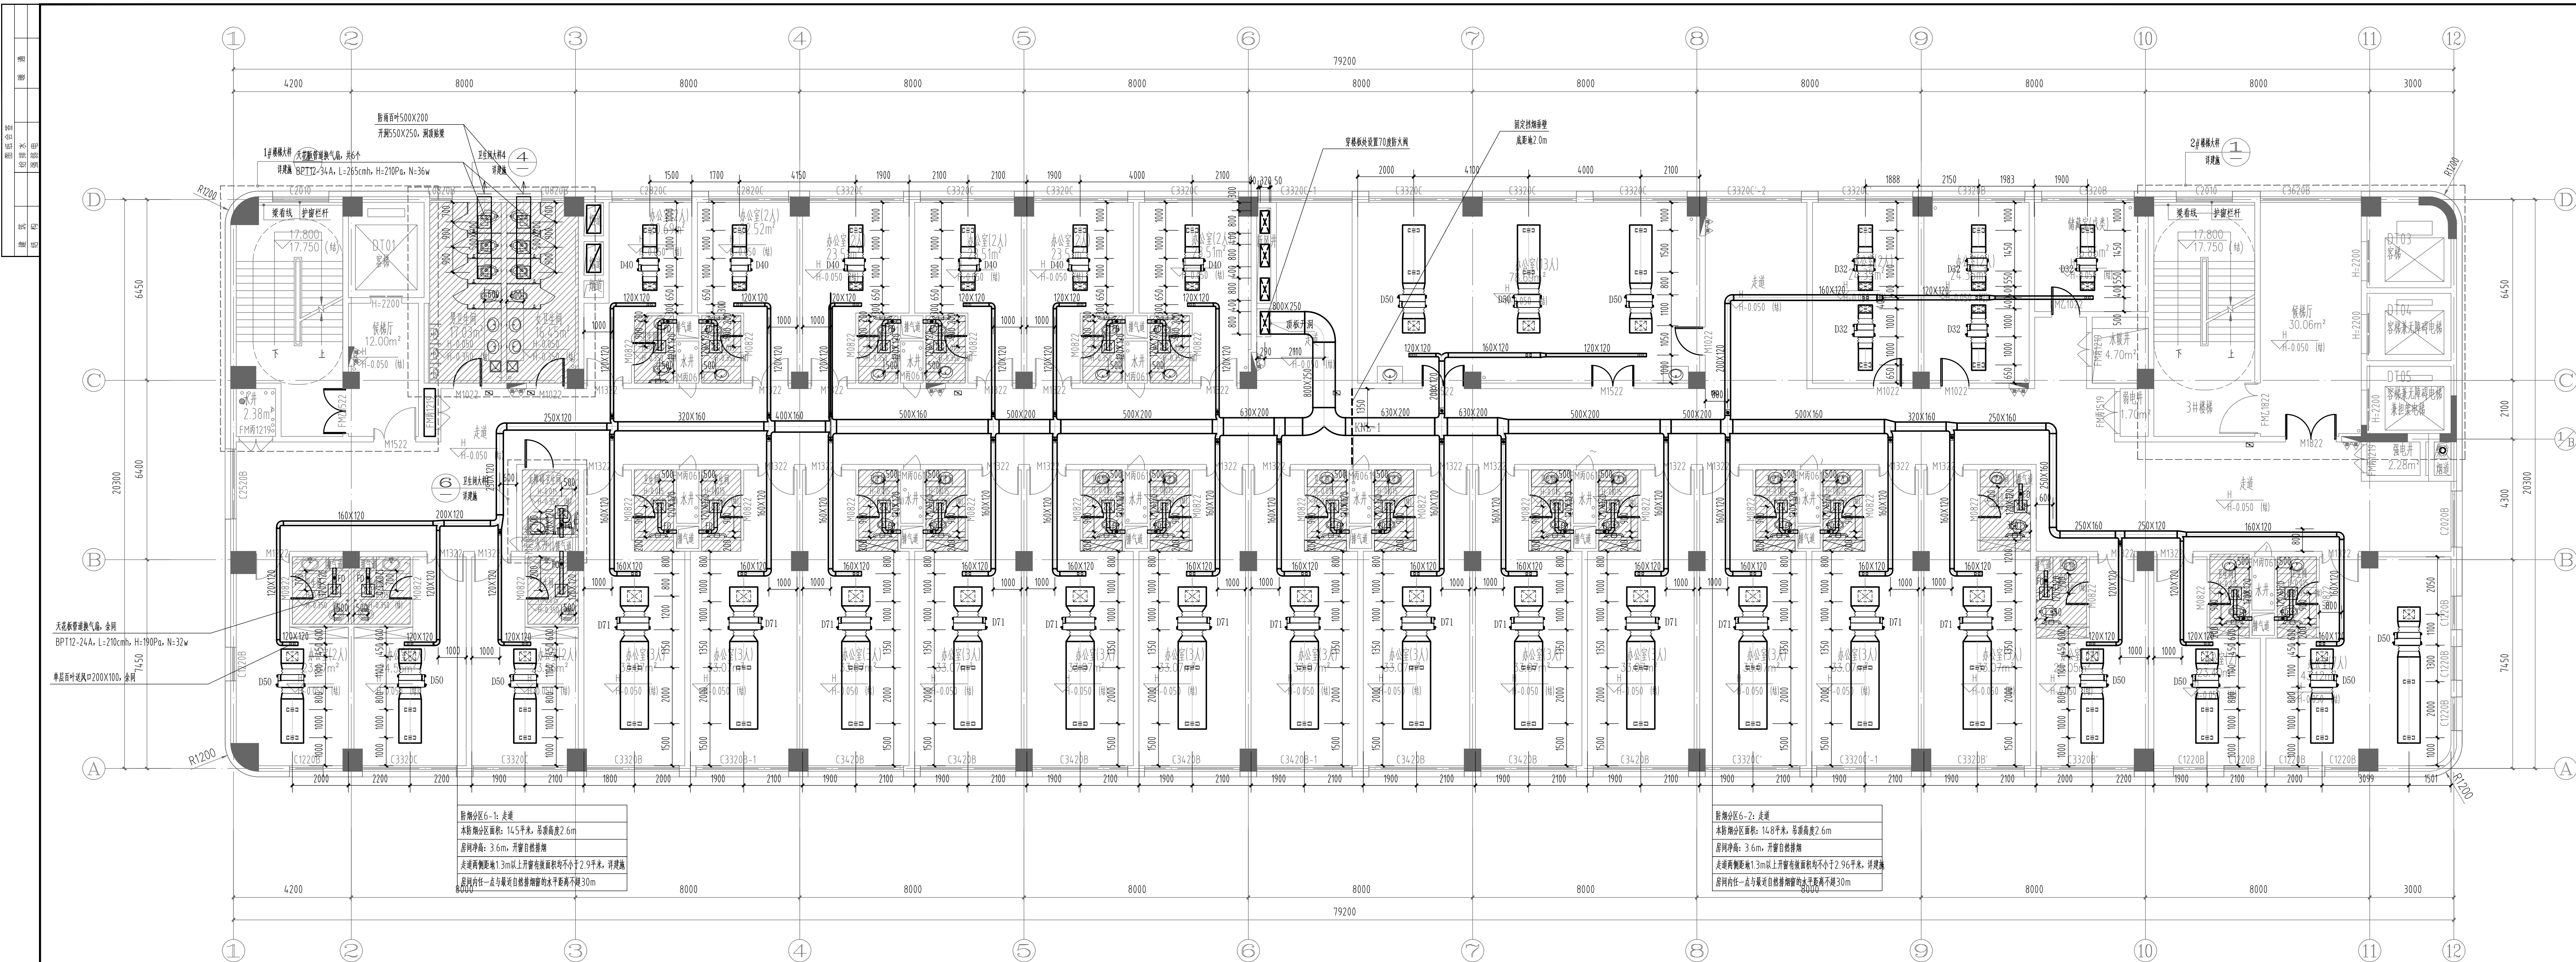

六层通风、防排烟、空调平面图 1:100

屋頂		
樓層	屋頂坡度(°)	屋頂 (m)
RF	23.150 (0°)	/
6F	19.600	3.600
5F	16.000	3.600
4F	12.200	3.600
3F	8.400	3.600
2F	4.200	4.200
1F	±0.000	4.200
-1F	-5.150	-5.150

四川观堂

建筑工程设计股份有限公司

X Kuantown Architectural Constr Co

工程设计资质证书编号: A151004917

公司地址

传真: (86) 028-86674988

电话: (86) 028-86674996

网址: www.kuantown.com.cn
