


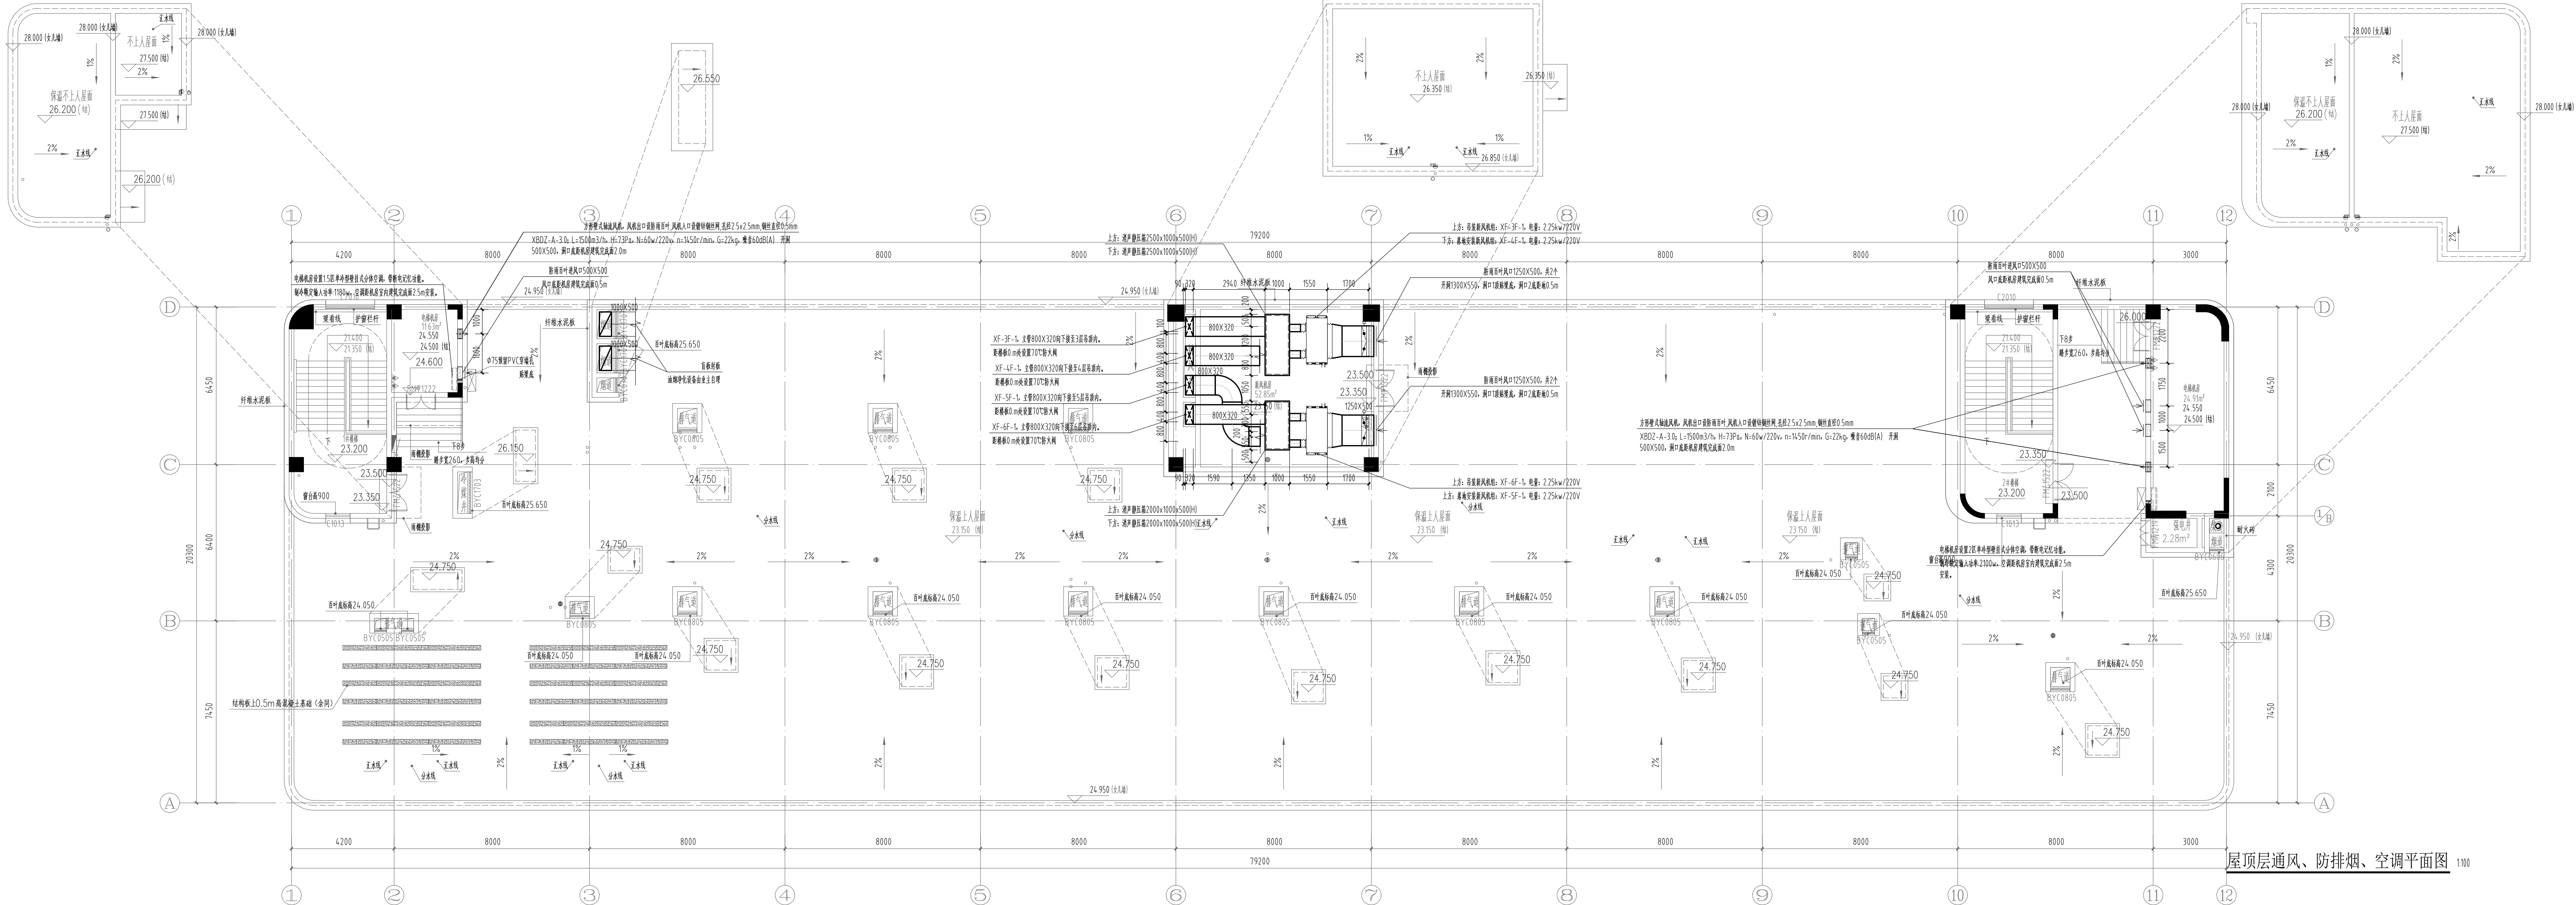

屋顶层通风、防排烟、空调平面图 1:100